


Eventhalle

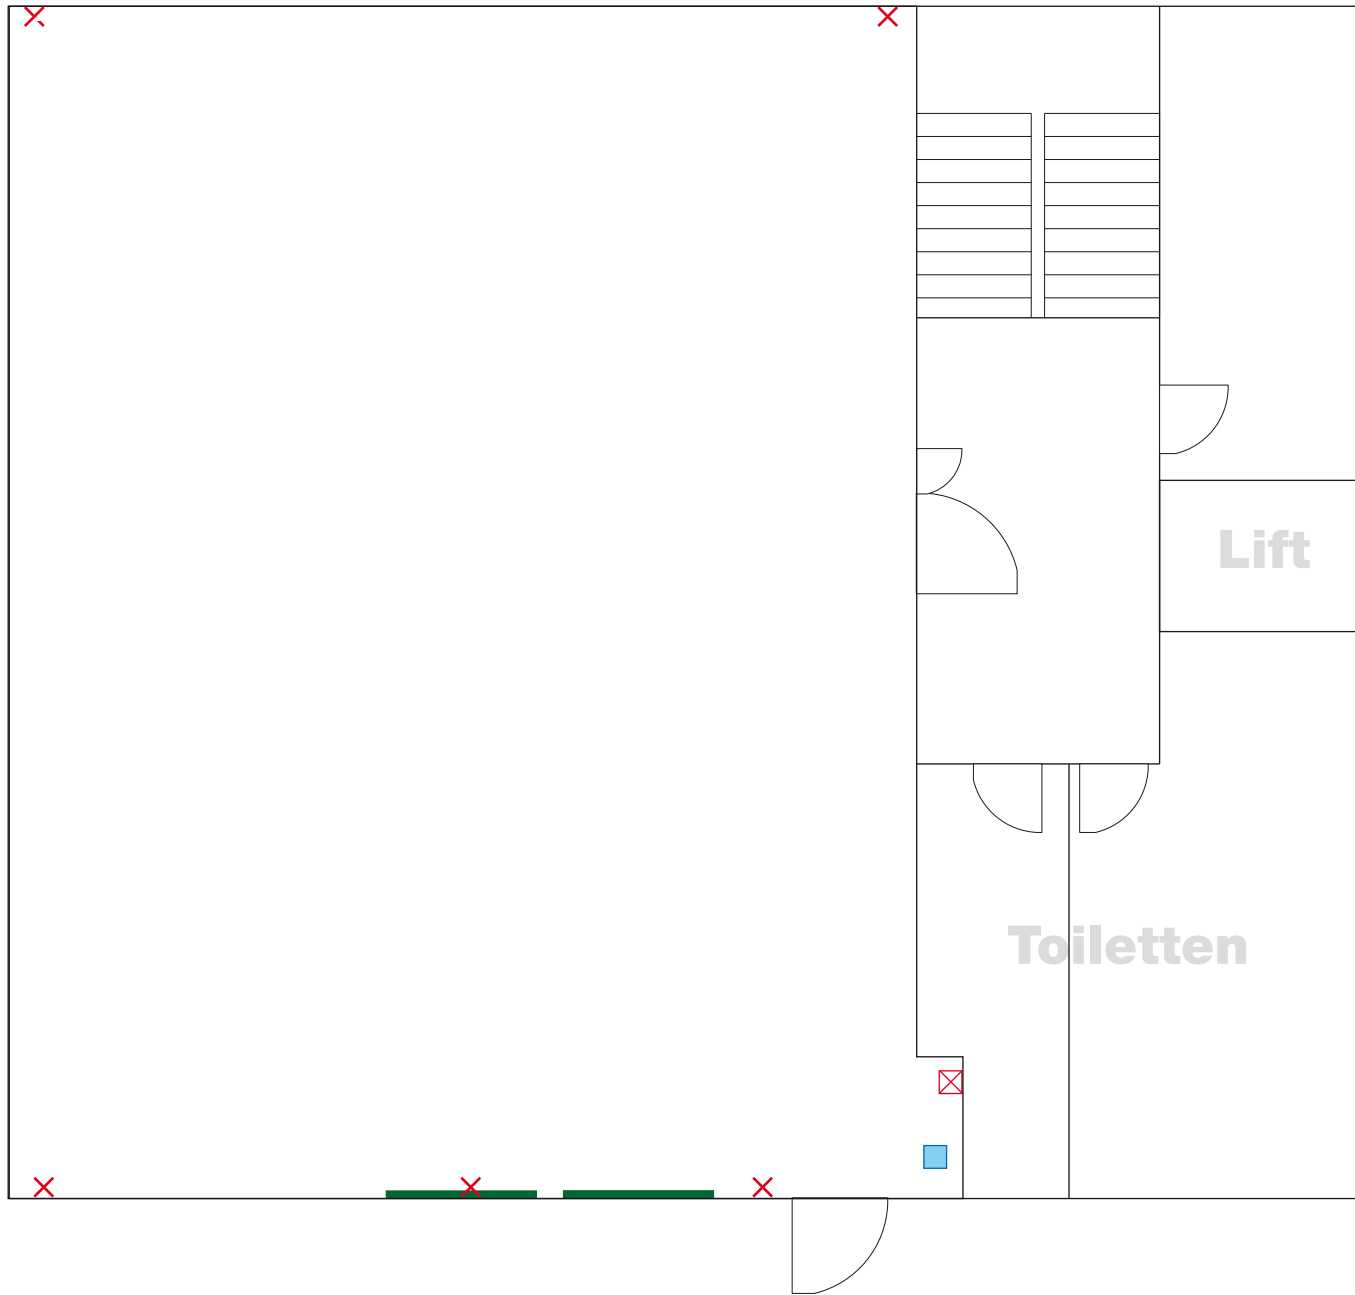

Bei A4 Ausdruck
Massstab 1 : 100

— 1m

Breite: 11.6 / 14.25 m
Länge: 15.7 m
Fläche: 200 m²
max. Sitzplätze: 180

- Leinwand
- Trinkwasseranschluss / Spülbecken
- × T 13
- ⊠ T 15